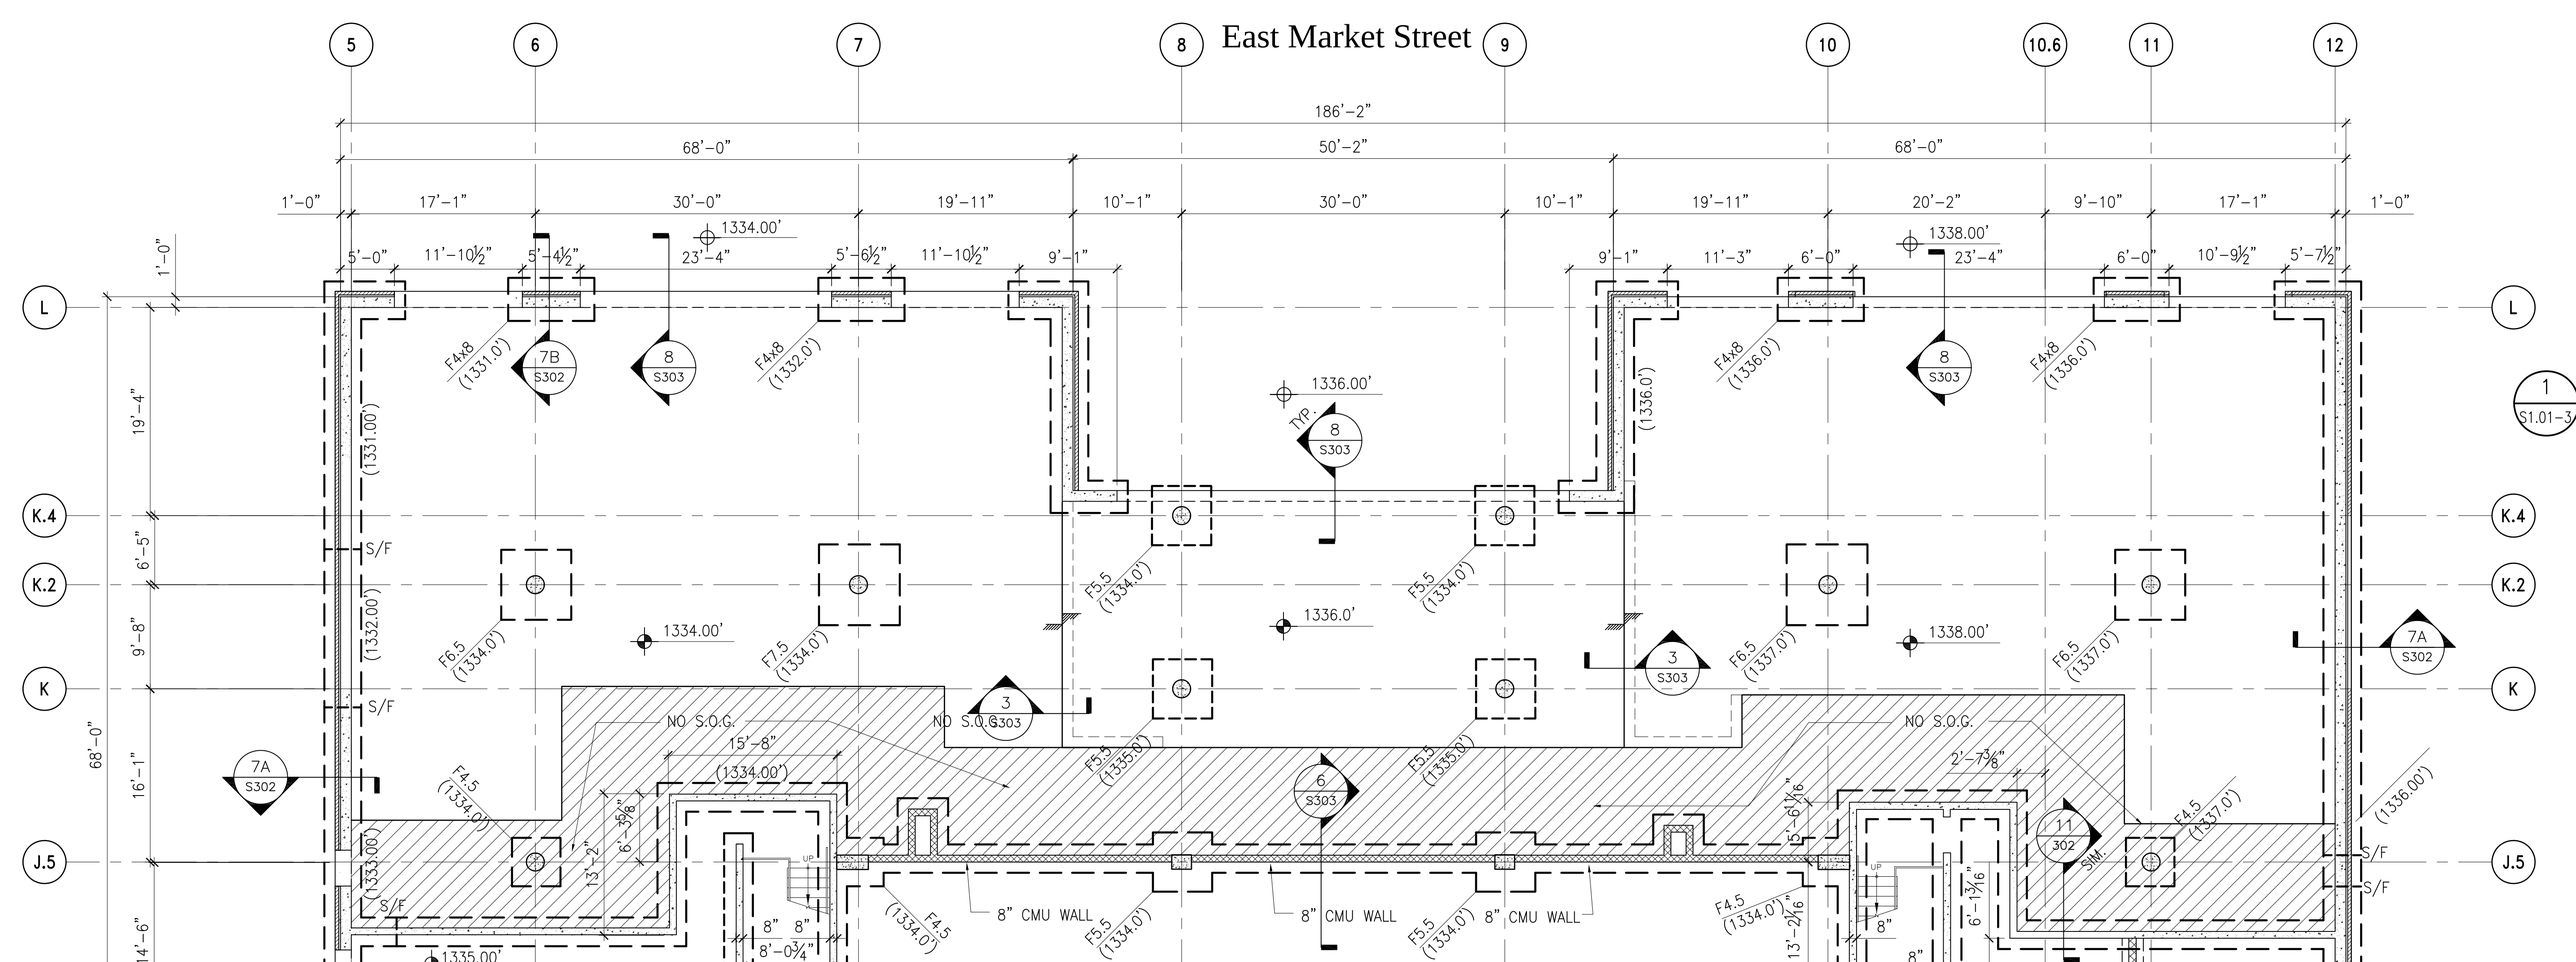
East Market Street
5
6
7
8
9
10
10.6
11
12
186'-2"
68'-0"
50'-2"
68'-0"
1'-0"
17'-1"
30'-0"
19'-11"
10'-1"
30'-0"
10'-1"
19'-11"
20'-2"
9'-10"
17'-1"
1'-0"
5'-0"
11'-10½"
5'-4½"
23'-4"
5'-6½"
11'-10½"
9'-1"
9'-1"
11'-3"
6'-0"
23'-4"
6'-0"
10'-9½"
5'-7½"
1334.00'
1338.00'
1336.00'
TYP.
1336.0'
1334.00'
1338.00'
L
K.4
K.2
K
J.5
1
S1.01-3
7B
S302
8
S303
7A
S302
3
S303
6
S303
11
302
SIM.
F4x8
(1331.0')
F4x8
(1332.0')
F4x8
(1336.0')
F4x8
(1336.0')
(1331.00')
(1332.00')
(1333.00')
(1336.0')
(1336.00')
S/F
F5.5
(1334.0')
F5.5
(1334.0')
F6.5
(1334.0')
F7.5
(1334.0')
F6.5
(1337.0')
F6.5
(1337.0')
NO S.O.G.
NO S.O.G.
NO S.O.G.
15'-8"
(1334.00')
2'-7⅜"
F4.5
(1334.0')
F4.5
(1337.0')
F5.5
(1335.0')
F5.5
(1335.0')
F4.5
(1334.0')
F5.5
(1334.0')
F5.5
(1334.0')
F4.5
(1334.0')
13'-2"
6'-3⅝"
5'-6 11/16"
13'-2 11/16"
6'-1 3/16"
8"
8"
8'-0¾"
8"
8"
8"
8" CMU WALL
8" CMU WALL
8" CMU WALL
UP
1335.00'
68'-0"
1'-0"
19'-4"
6'-5"
9'-8"
16'-1"
14'-6"